


План первого этажа

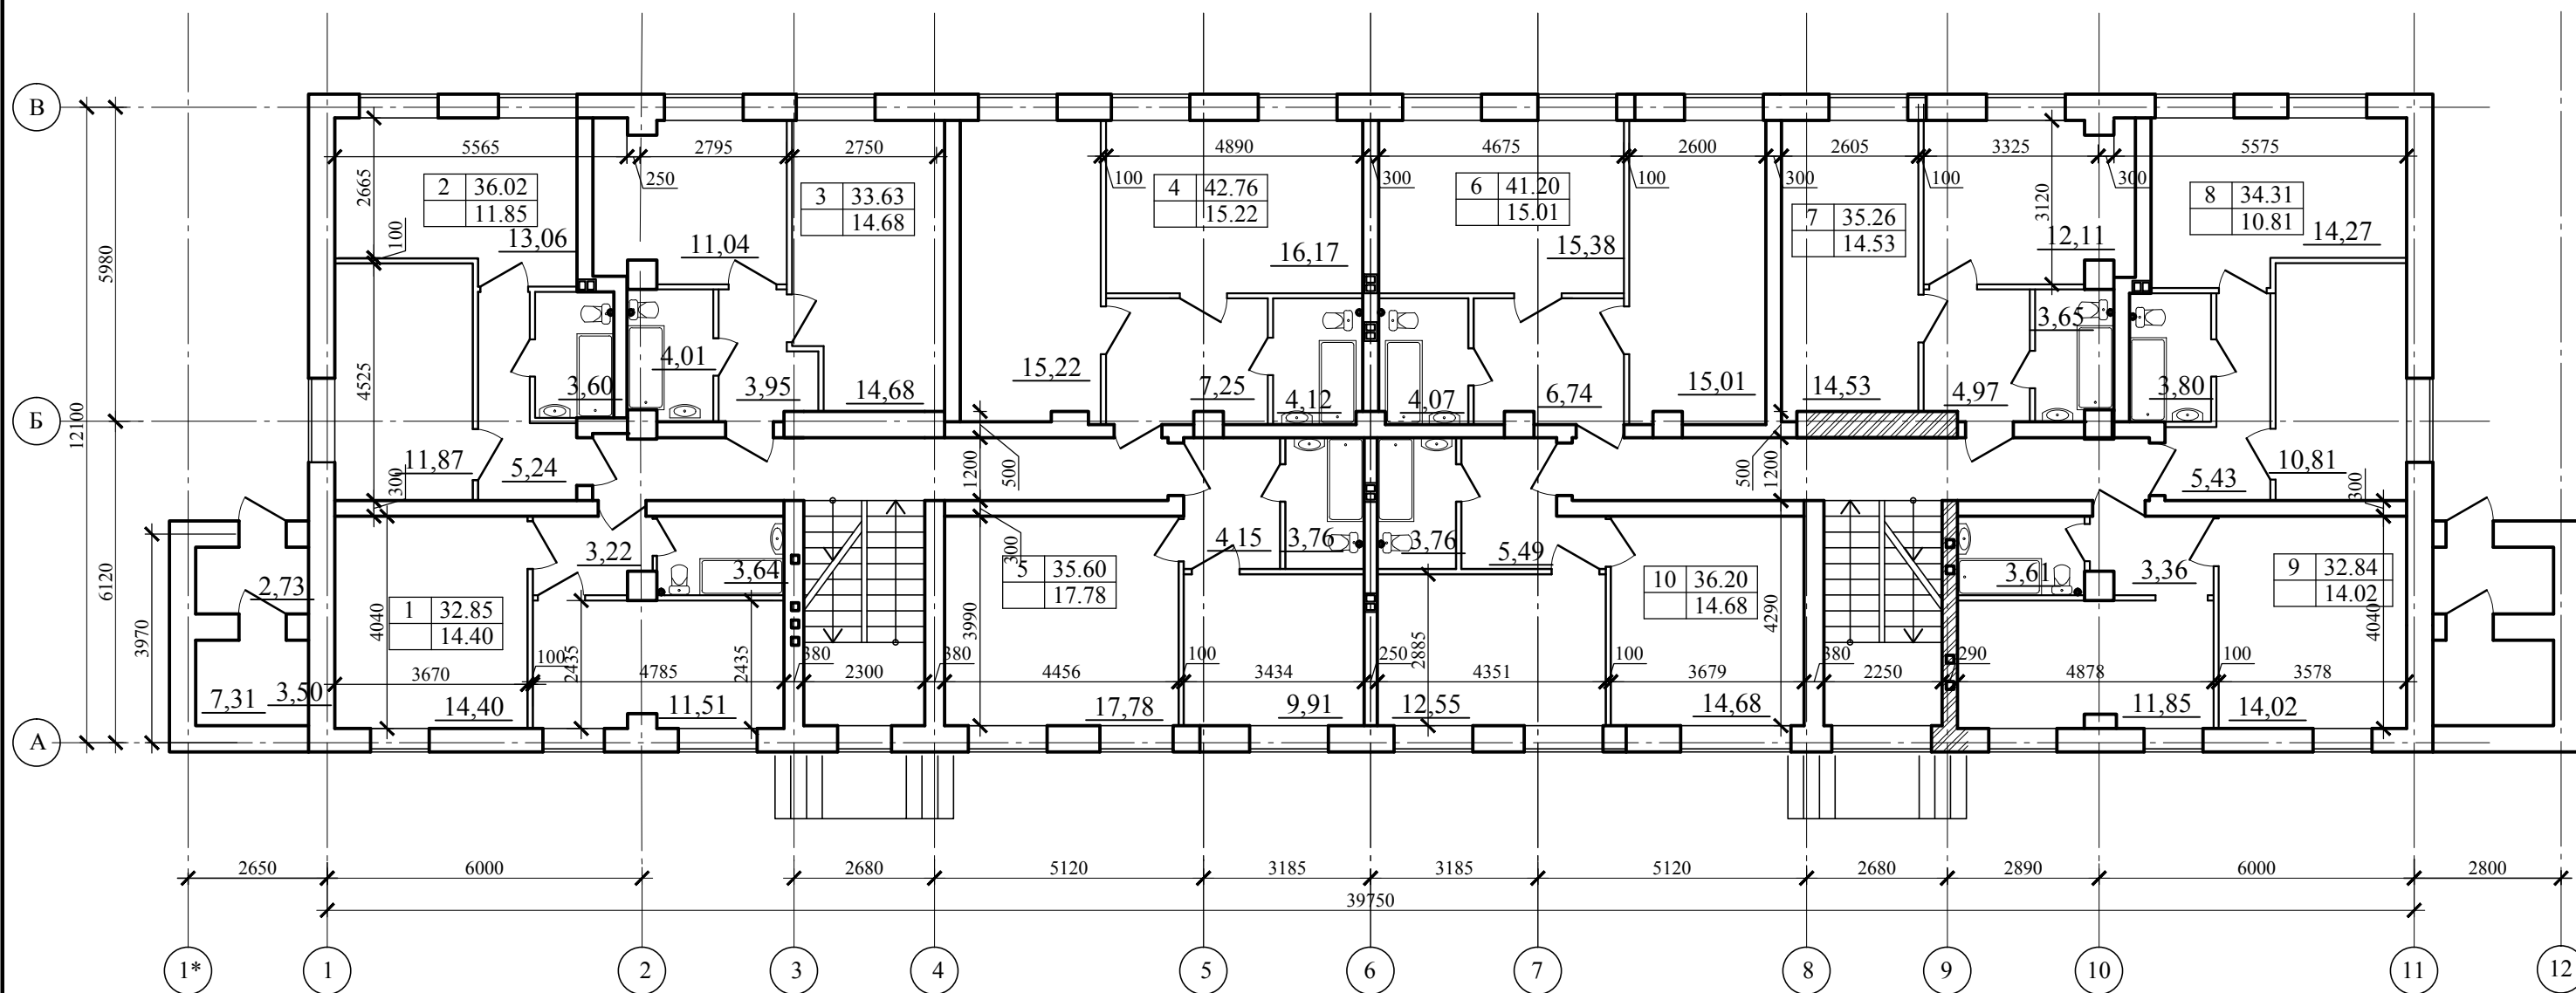

Технико-экономические показатели:

Общая площадь квартир - 1116.05 кв.м.

Площадь застройки - 540.52 кв.м.

Общая площадь здания - 1401.75 кв.м.

Количество жителей - 38 человек.

Квартирография:

Однокомнатные квартиры - 30

Итого - 30 квартир

Площади квартир:

Однокомнатные квартиры - 32.85-43.37 кв.м.

Минимальная площадь квартиры - 32.85 м.кв

Максимальная площадь квартиры - 43.37 м.кв

Средняя площадь квартиры - 36.98 м.кв.


Общая площадь балконов - 6.70

МАЗ-05/16-АР

Ленинградская обл., пгт. Вырица,
пер. Бульварный д.ба

Изм.	Кол.уч.	Лист	№ док.	Подп.	Дата	Архитектурные решения			
						Архитектурные решения	Стадия	Лист	Листов
							П	1	
							План первого этажа		

План второго этажа

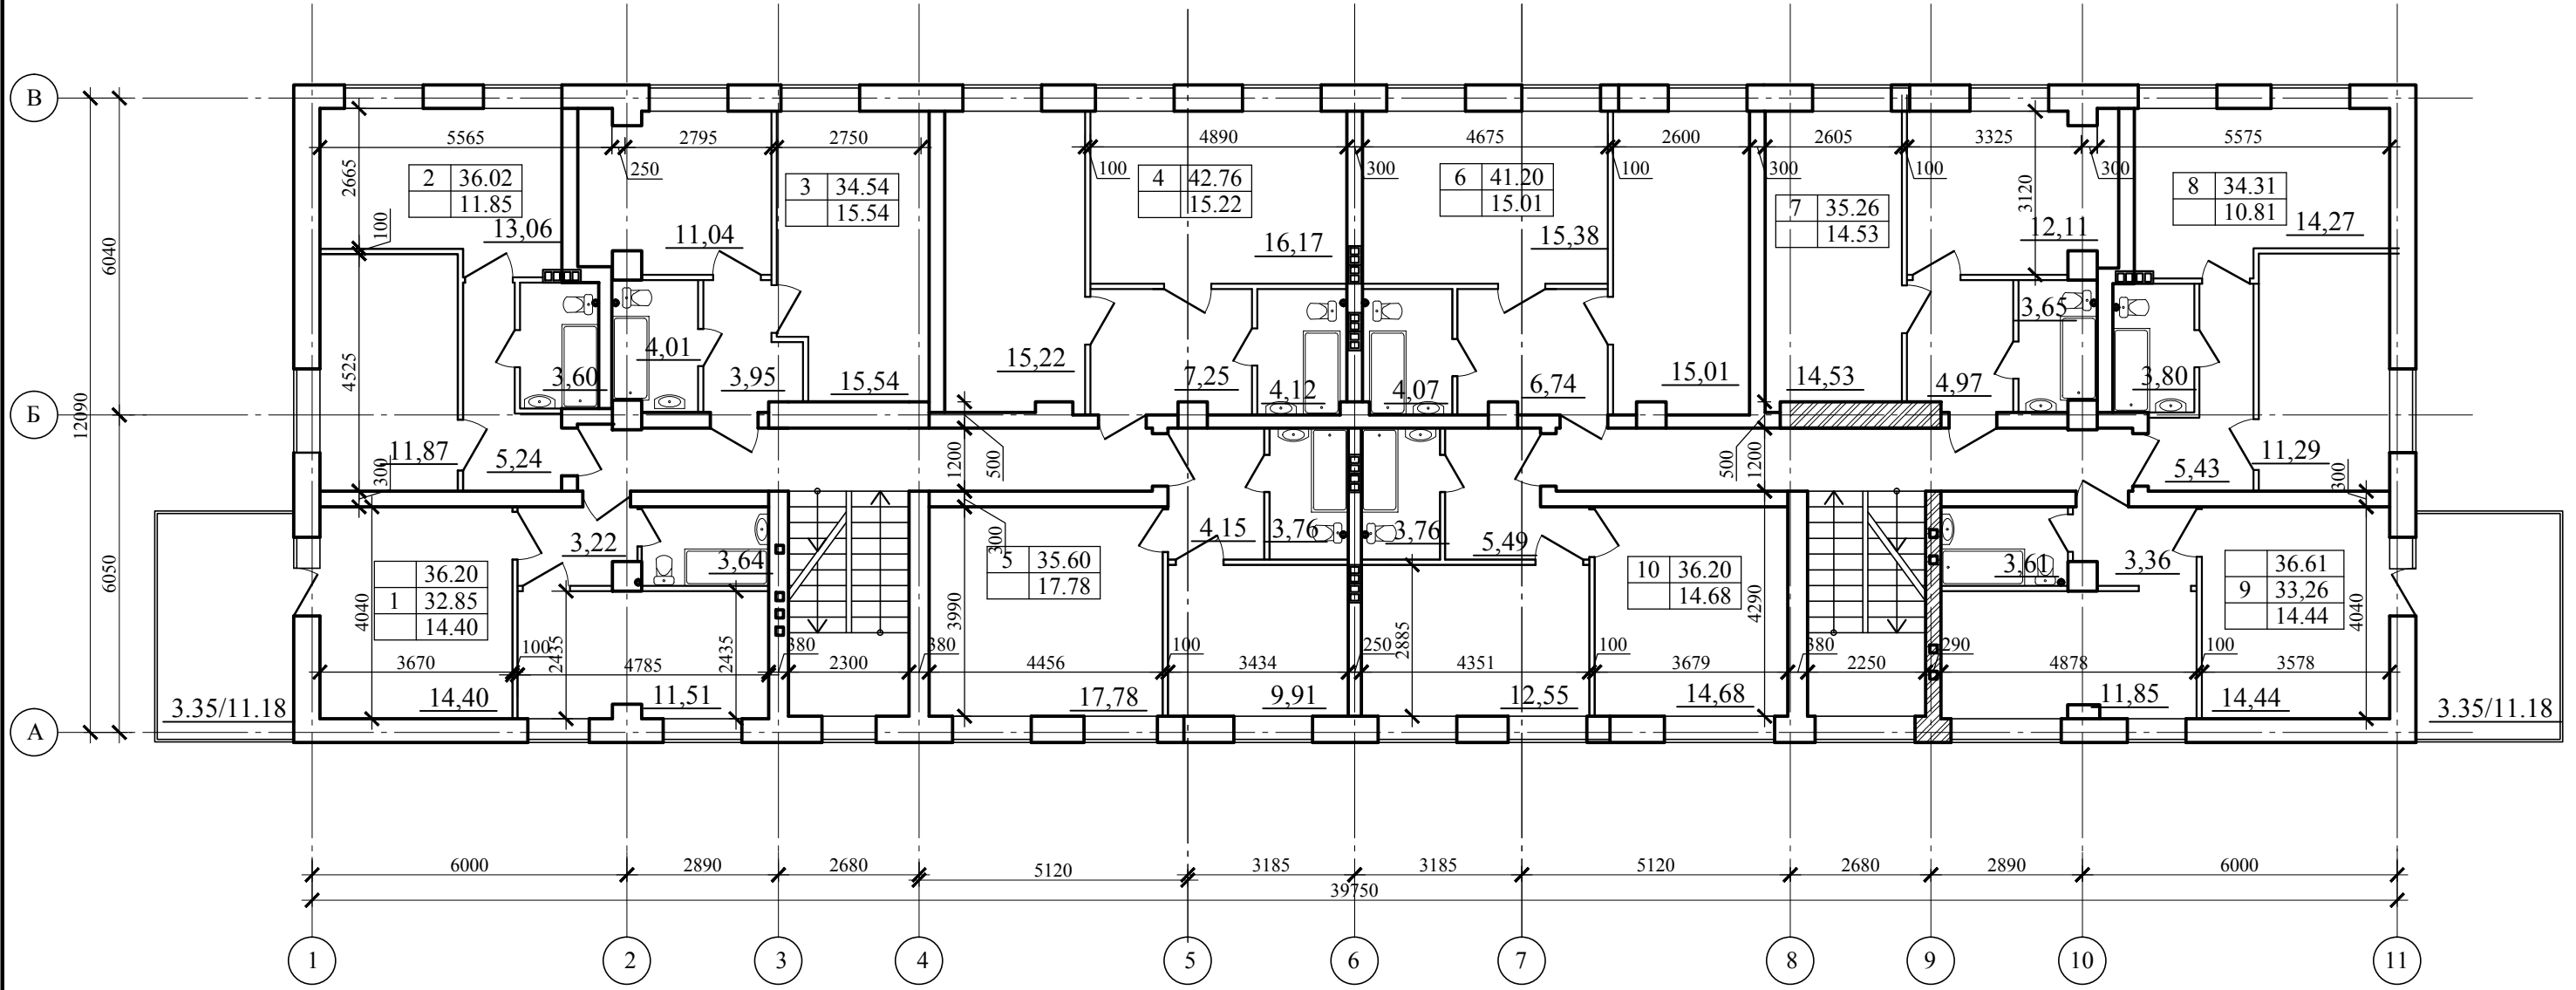

МАЗ-05/16-АР

Ленинградская обл., пгт. Вырица,
пер. Бульварный д.ба

Изм.	Кол.уч.	Лист	№ док.	Подп.	Дата
Архитектор	Жужлин				
Проверил	Дубовский				
ГАП	Жужлин				
Н.Контроль	Аминев				

Архитектурные решения

Стадия	Лист	Листов
П	2	

План второго этажа